
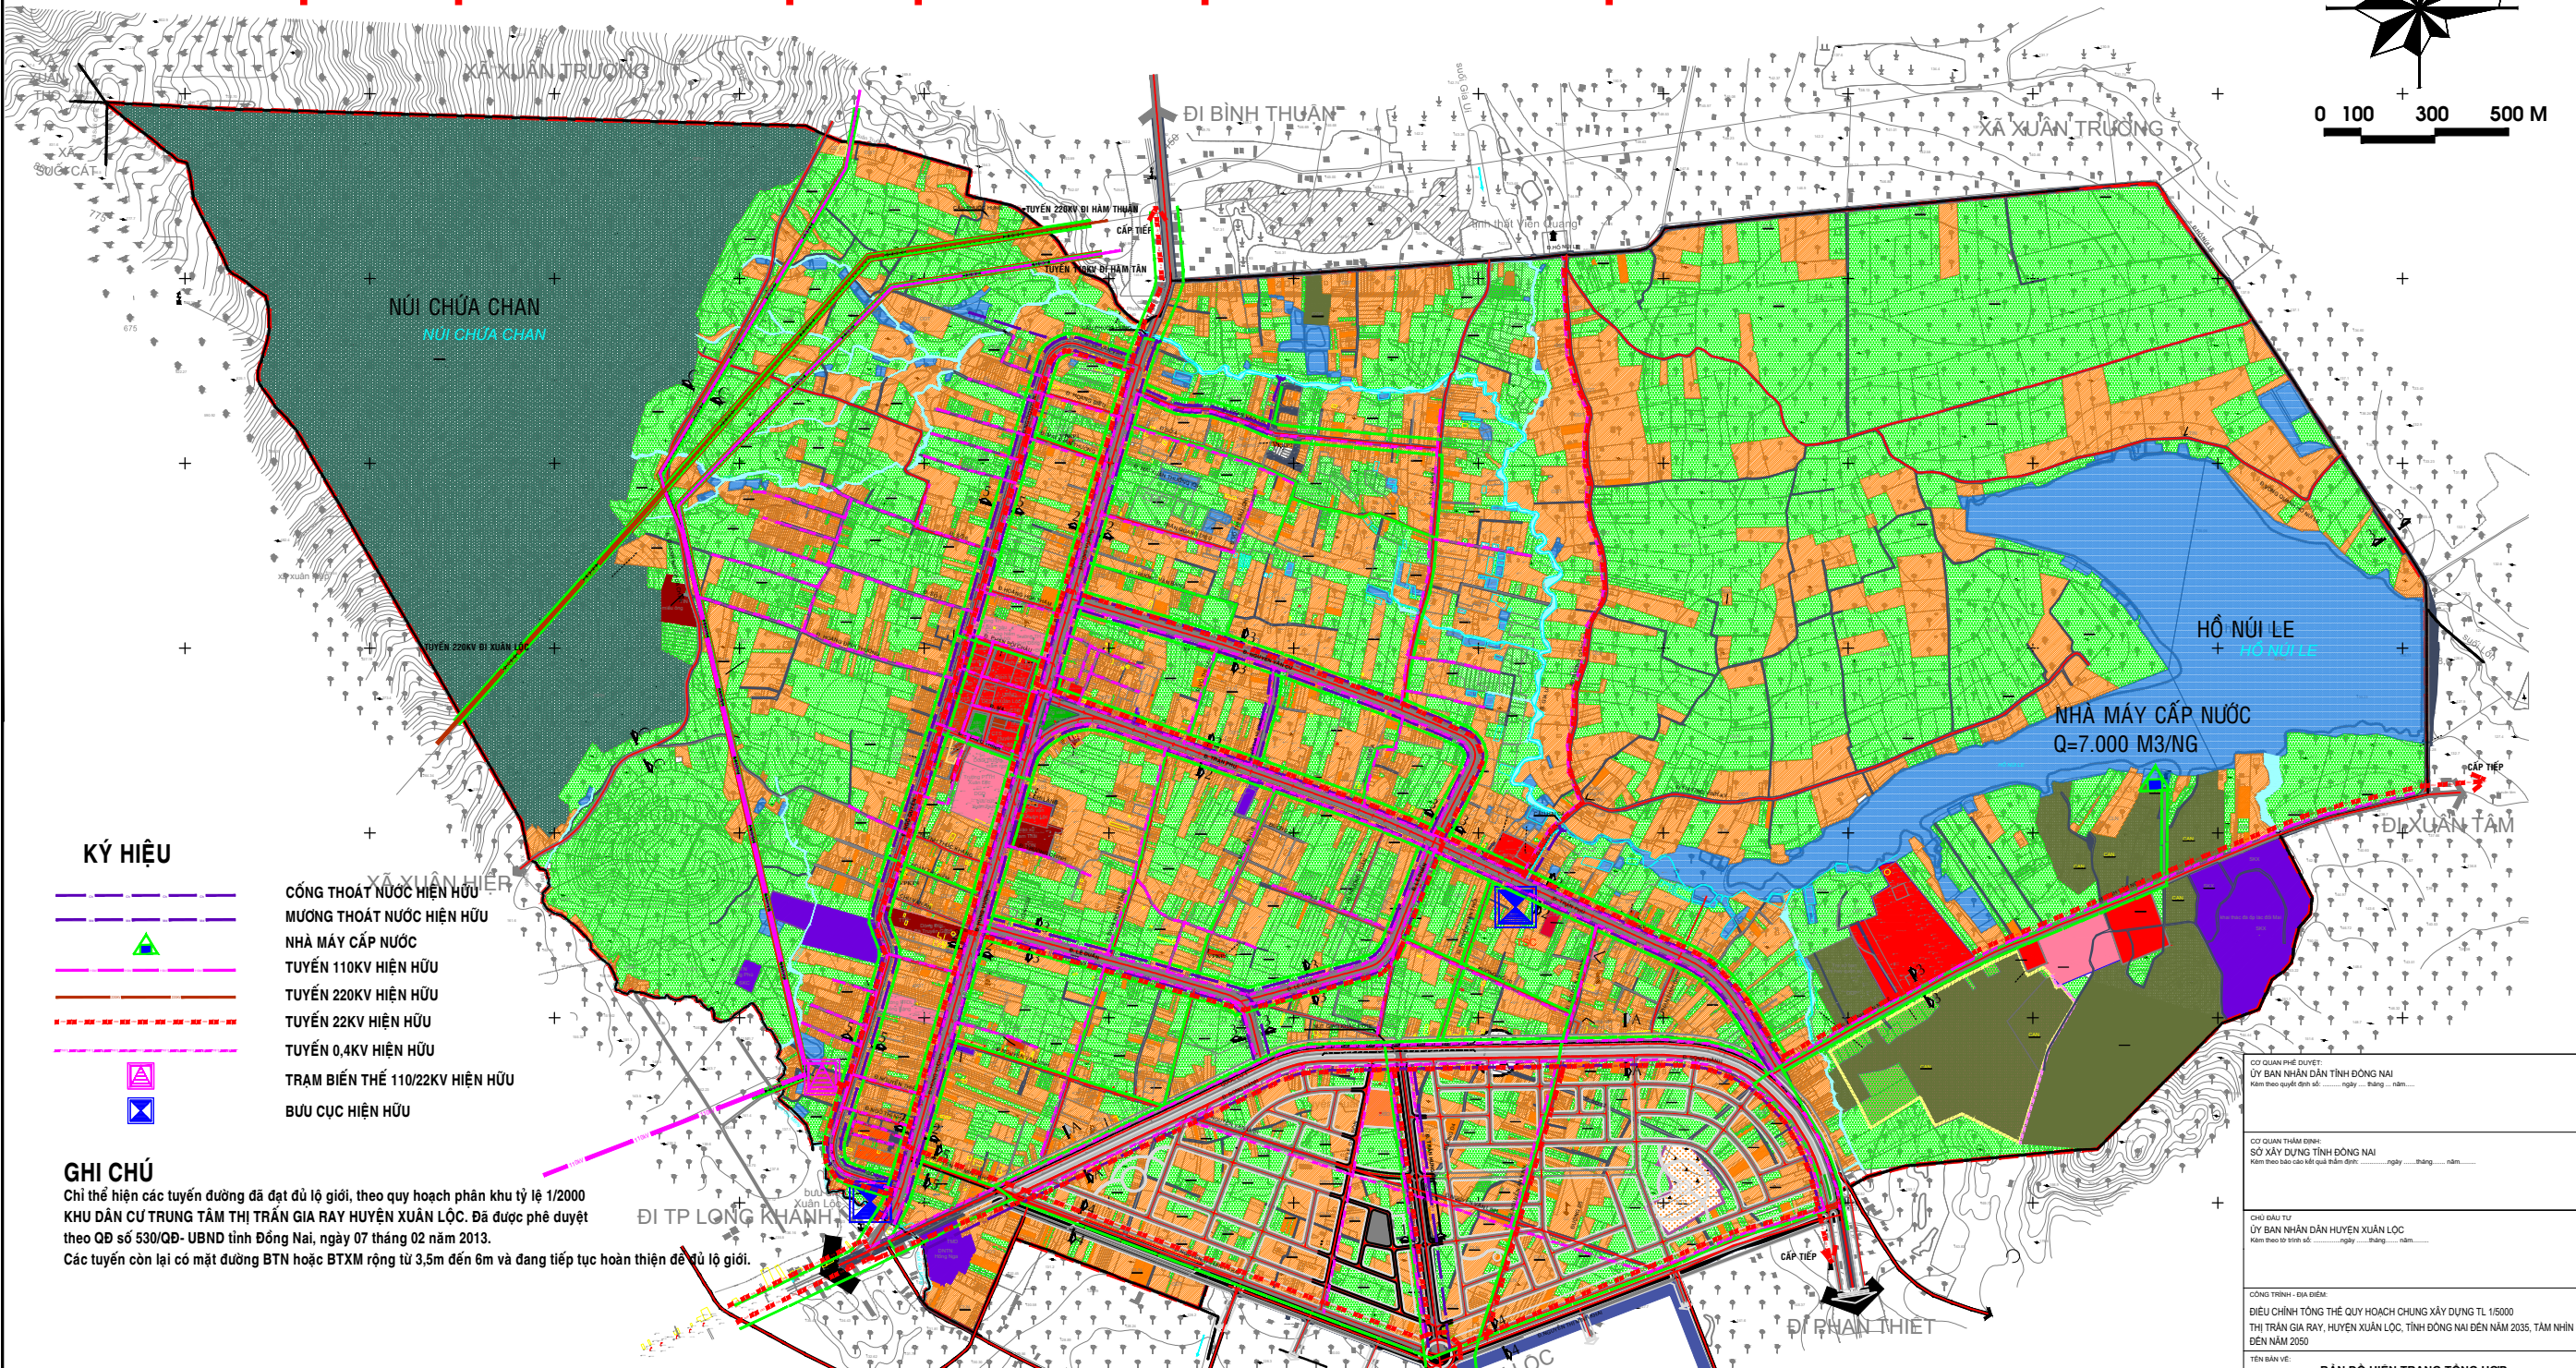


THỊ TRẤN GIA RAY, HUYỆN XUÂN LỘC, TỈNH ĐỒNG NAI
 ĐIỀU CHỈNH TỔNG THỂ QUY HOẠCH CHUNG XÂY DỰNG TỶ LỆ 1/ 5000 ĐẾN NĂM 2035, TẦM NHÌN ĐẾN NĂM 2050
BẢN ĐỒ HIỆN TRẠNG TỔNG HỢP HỆ THỐNG HẠ TẦNG KỸ THUẬT

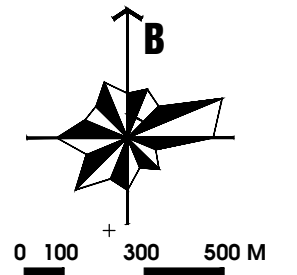


KÝ HIỆU

- CỐNG THOÁT NƯỚC HIỆN HỮU
- MƯƠNG THOÁT NƯỚC HIỆN HỮU
- NHÀ MÁY CẤP NƯỚC
- TUYẾN 110KV HIỆN HỮU
- TUYẾN 220KV HIỆN HỮU
- TUYẾN 22KV HIỆN HỮU
- TUYẾN 0,4KV HIỆN HỮU
- TRẠM BIẾN THỂ 110/22KV HIỆN HỮU
- BỤI CỤC HIỆN HỮU

GHI CHÚ

Chỉ thể hiện các tuyến đường đã đạt đủ lộ giới, theo quy hoạch phân khu tỷ lệ 1/2000 KHU DÂN CƯ TRUNG TÂM THỊ TRẤN GIA RAY HUYỆN XUÂN LỘC. Đã được phê duyệt theo QĐ số 530/QĐ-UBND tỉnh Đồng Nai, ngày 07 tháng 02 năm 2013.
 Các tuyến còn lại có mặt đường BTN hoặc BTXM rộng từ 3,5m đến 6m và đang tiếp tục hoàn thiện để đủ lộ giới.

CƠ QUAN PHÊ DUYỆT: ỦY BAN NHÂN DÂN TỈNH ĐỒNG NAI Kèm theo quyết định số: ngày tháng năm	
CƠ QUAN THẨM ĐỊNH: SỞ XÂY DỰNG TỈNH ĐỒNG NAI Kèm theo báo cáo kết quả thẩm định: ngày tháng năm	
CHỦ ĐẦU TƯ: ỦY BAN NHÂN DÂN HUYỆN XUÂN LỘC Kèm theo dự án số: ngày tháng năm	
CÔNG TRÌNH - GIA ĐIỂM: ĐIỀU CHỈNH TỔNG THỂ QUY HOẠCH CHUNG XÂY DỰNG TỶ LỆ 1/5000 THỊ TRẤN GIA RAY, HUYỆN XUÂN LỘC, TỈNH ĐỒNG NAI ĐẾN NĂM 2035, TẦM NHÌN ĐẾN NĂM 2050	
TÊN BẢN VẼ: BẢN ĐỒ HIỆN TRẠNG TỔNG HỢP HỆ THỐNG HẠ TẦNG KỸ THUẬT	

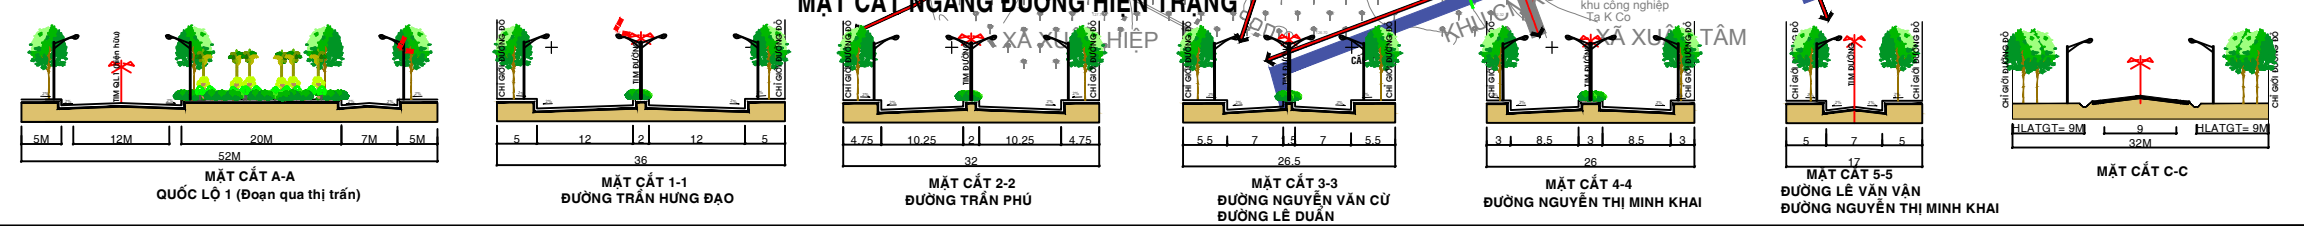

BẢN VẼ: QH 03	GHEP: 1 X A0	TỶ LỆ: 1/5000	NGÀY: 2023
THIẾT KẾ	KS. TRẦN NGỌC HÙNG		
CHỦ TRÌ	KS. VŨ QUANG HÙNG		
CHỦ NHÌM	KTS. NGUYỄN PHAN TRỌNG KHÔI		
QL. KỸ THUẬT	Ths.KS. BUI NGUYỄN MINH NGUYỄN		
T.L. TỔNG GIÁM ĐỐC: CTY CỔ PHẦN TƯ VẤN XÂY DỰNG TỔNG HỢP PHỐ TỔNG GIÁM ĐỐC			
TRẦN THANH SƠN			
CTY CỔ PHẦN TƯ VẤN XÂY DỰNG TỔNG HỢP HÀNG CỎ ĐỎ T.L. TỔNG GIÁM ĐỐC: CTY CỔ PHẦN TƯ VẤN XÂY DỰNG TỔNG HỢP PHỐ TỔNG GIÁM ĐỐC			

TÊN CÔNG TRÌNH ĐIỀU CHỈNH TỔNG THỂ QUY HOẠCH CHUNG XÂY DỰNG TỶ LỆ 1/5000 THỊ TRẤN GIA RAY ĐẾN NĂM 2035
 TÊN BẢN VẼ: BẢN ĐỒ HIỆN TRẠNG TỔNG HỢP HỆ THỐNG HẠ TẦNG KỸ THUẬT - B.V: QH-03