
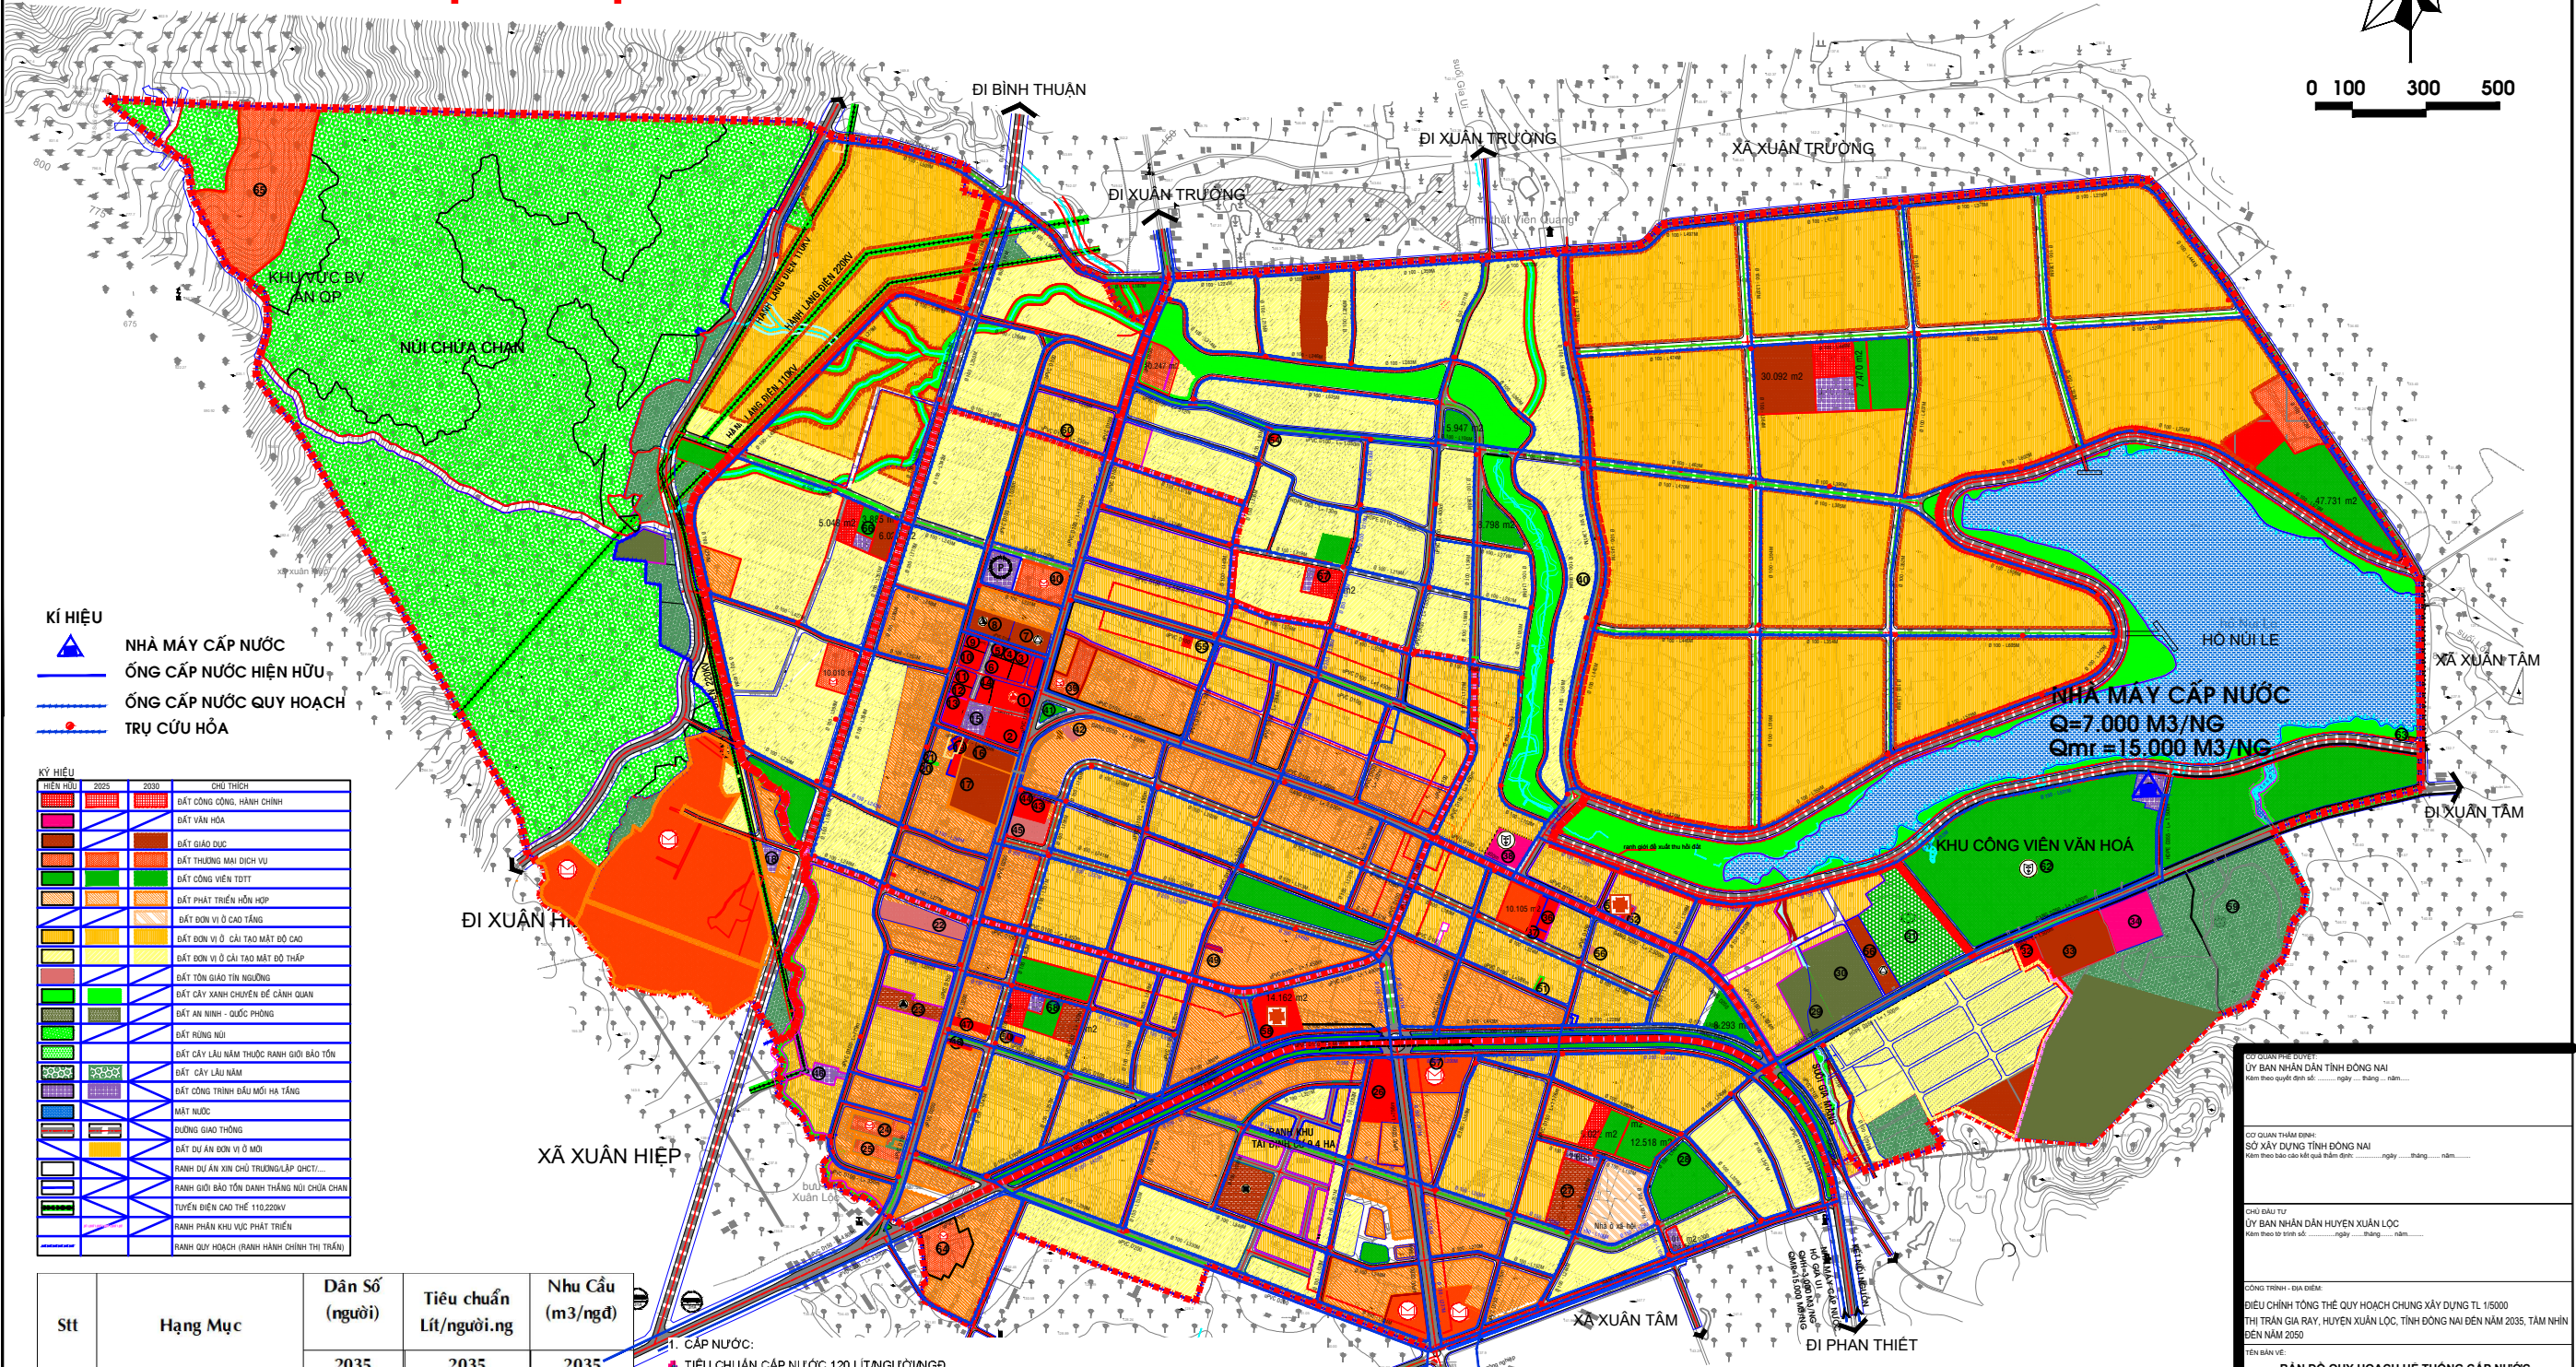


# THỊ TRẤN GIA RAY, HUYỆN XUÂN LỘC, TỈNH ĐỒNG NAI ĐIỀU CHỈNH TỔNG THỂ QUY HOẠCH CHUNG XÂY DỰNG TỶ LỆ 1/ 5000 ĐẾN NĂM 2030, TẦM NHÌN ĐẾN NĂM 2050 **BẢN ĐỒ QUY HOẠCH HỆ THỐNG CẤP NƯỚC**

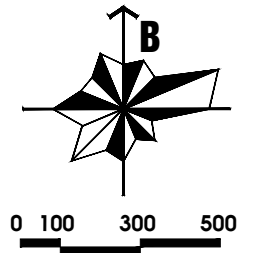

- KÍ HIỆU**
- NHÀ MÁY CẤP NƯỚC
  - ỐNG CẤP NƯỚC HIỆN HỮU
  - ỐNG CẤP NƯỚC QUY HOẠCH
  - TRỤ CỨU HỎA

**KÝ HIỆU**

HIỆN HỮU	2030	2050	CHU THÍCH
			ĐẤT CÔNG CÔNG, HÀNH CHÍNH
			ĐẤT VĂN HÓA
			ĐẤT GIÁO DỤC
			ĐẤT THƯƠNG MẠI DỊCH VỤ
			ĐẤT CÔNG VIÊN TDTT
			ĐẤT PHÁT TRIỂN HỖN HỢP
			ĐẤT ĐƠN VỊ Ở CAO TẦNG
			ĐẤT ĐƠN VỊ Ở CẢI TẠO MẬT ĐỘ CAO
			ĐẤT ĐƠN VỊ Ở CẢI TẠO MẬT ĐỘ THẤP
			ĐẤT TÔN GIÁO TÍN NGƯỠNG
			ĐẤT CÂY XANH CHỖ ĐỂ CẢNH QUAN
			ĐẤT AN NINH - QUỐC PHÒNG
			ĐẤT RỪNG NÚI
			ĐẤT CÂY LẬU NẤM THUỘC RỪNG GIỚI BẢO TỒN
			ĐẤT CÂY LẬU NẤM
			ĐẤT CÔNG TRÌNH ĐẦU MỐI HẠ TẦNG
			MẮT NƯỚC
			ĐƯỜNG GIAO THÔNG
			ĐẤT DỰ AN ĐƠN VỊ Ở MỚI
			RANH DƯỚI AN XIN CHỖ TRƯỞNG LẬP QHCT...
			RANH GIỚI BẢO TỒN DANH THẮNG NÚI CHỨA CHĂN
			TUYẾN ĐIỆN CAO THẾ 110.220KV
			RANH PHÂN KHU VỰC PHÁT TRIỂN
			RANH QUY HOẠCH (RANH HÀNH CHÍNH THỊ TRẤN)

Stt	Hạng Mục	Dân Số	Tiêu chuẩn	Nhu Cầu
		(người)	Lít/người.ng	(m3/ngđ)
		2035	2035	2035
1	Sinh Hoạt dân cư	35.000	120	4.200
2	Công cộng-dịch vụ		10%sh	420
3	Tiểu thủ công nghiệp		10%sh	420
4	Tưới cây - Đường		8% sh	336
5	Dự phòng sinh hoạt		15% (1-4)	806
6	Bản thân trạm cấp nước		4%	247,3
7	<b>Cộng</b>			<b>6.430</b>
9	<b>Lấy tròn</b>			<b>6.500</b>

- 1. CẤP NƯỚC:**
- TIÊU CHUẨN CẤP NƯỚC 120 LIT/NGƯỜI/NGĐ.
  - TỈ LỆ DÂN CƯ SỬ DỤNG NƯỚC SẠCH 100%.
  - NGUỒN NƯỚC CUNG CẤP
    - TỪ NHÀ MÁY NƯỚC GIA RAY HIỆN HỮU (HỒ NÚI LÊ). CÔNG SUẤT 7.000 M3/NGĐ.
    - MỞ RỘNG Q=15.000 M3/NGÀY.
    - KẾT NỐI MẠNG CHUNG TỪ NHÀ MÁY NƯỚC HIỆN HỮU TẠI TÂM HƯNG HOÀ (HỒ GIA UY).
  - CÔNG SUẤT 3.000 DƯ ẢN MỞ RỘNG Q=15.000 M3/NGÀY. CUNG CẤP CHO THỊ TRẤN VÀ CÁC XÃ LẤN CÁN
  - MẠNG LƯỚI:
    - GIỮ HỆ THỐNG MẠNG LƯỚI CẤP NƯỚC HIỆN TRẠNG.
    - BỔ SUNG HỆ THỐNG CẤP NƯỚC MỚI CHO CÁC KHU VỰC PHÁT TRIỂN ĐẢM BẢO CUNG CẤP 100 % DÂN CƯ.
    - BỚ TRỊ TRỤ CỨU HỎA ĐỌC THEO CÁC TUYẾN ĐƯỜNG CHÍNH KHU VỰC ĐẢM BẢO THEO TCVN 06 -2021.

**CƠ QUAN PHÊ DUYỆT**  
 ỦY BAN NHÂN DÂN TỈNH ĐỒNG NAI  
 Kèm theo quyết định số ..... ngày ..... tháng ..... năm.....

**CƠ QUAN THẨM ĐỊNH**  
 SỞ XÂY DỰNG TỈNH ĐỒNG NAI  
 Kèm theo báo cáo kết quả thẩm định: ..... ngày ..... tháng ..... năm.....

**CHỖ ĐÁU TƯ**  
 ỦY BAN NHÂN DÂN HUYỆN XUÂN LỘC  
 Kèm theo tờ trình số ..... ngày ..... tháng ..... năm.....

**CÔNG TRÌNH - GIA ĐIỂM**  
 ĐIỀU CHỈNH TỔNG THỂ QUY HOẠCH CHUNG XÂY DỰNG TỶ LỆ 1/5000  
 THỊ TRẤN GIA RAY, HUYỆN XUÂN LỘC, TỈNH ĐỒNG NAI ĐẾN NĂM 2030, TẦM NHÌN ĐẾN NĂM 2050

TÊN BẢN VẼ:  
**BẢN ĐỒ QUY HOẠCH HỆ THỐNG CẤP NƯỚC**

BẢN VẼ: QH 10	GHEP: 1 X A0	TỶ LỆ: 1/5000	NGÀY: 2023
THIẾT KẾ	KS. TRẦN NGỌC HÙNG		
CHỦ TRÌ	KS. VŨ QUANG HÙNG		
CHỦ NHIỆM	KTS. NGUYỄN PHAN TRỌNG KHÔI		
QL. KỸ THUẬT	Ths.KS. BUI NGUYỄN MINH NGUYỄN		

TÀI TÓNG GIÁM ĐỐC: CTY CỔ PHẦN TƯ VẤN XÂY DỰNG TỔNG HỢP  
 PHÓ TÓNG GIÁM ĐỐC

**TRẦN THANH SƠN**  
 CTY CỔ PHẦN TƯ VẤN XÂY DỰNG TỔNG HỢP  
 090.88.81.717 FAX: 06.35.04.172

TRƯỜNG ĐẠI HỌC KIẾN TRÚC VÀ QUY HOẠCH XÂY DỰNG TỶ LỆ 1/5000 VÀ TẦM NHÌN ĐẾN NĂM 2050  
 TÊN BẢN VẼ: BẢN ĐỒ QUY HOẠCH HỆ THỐNG CẤP NƯỚC - B.V. QH 10