
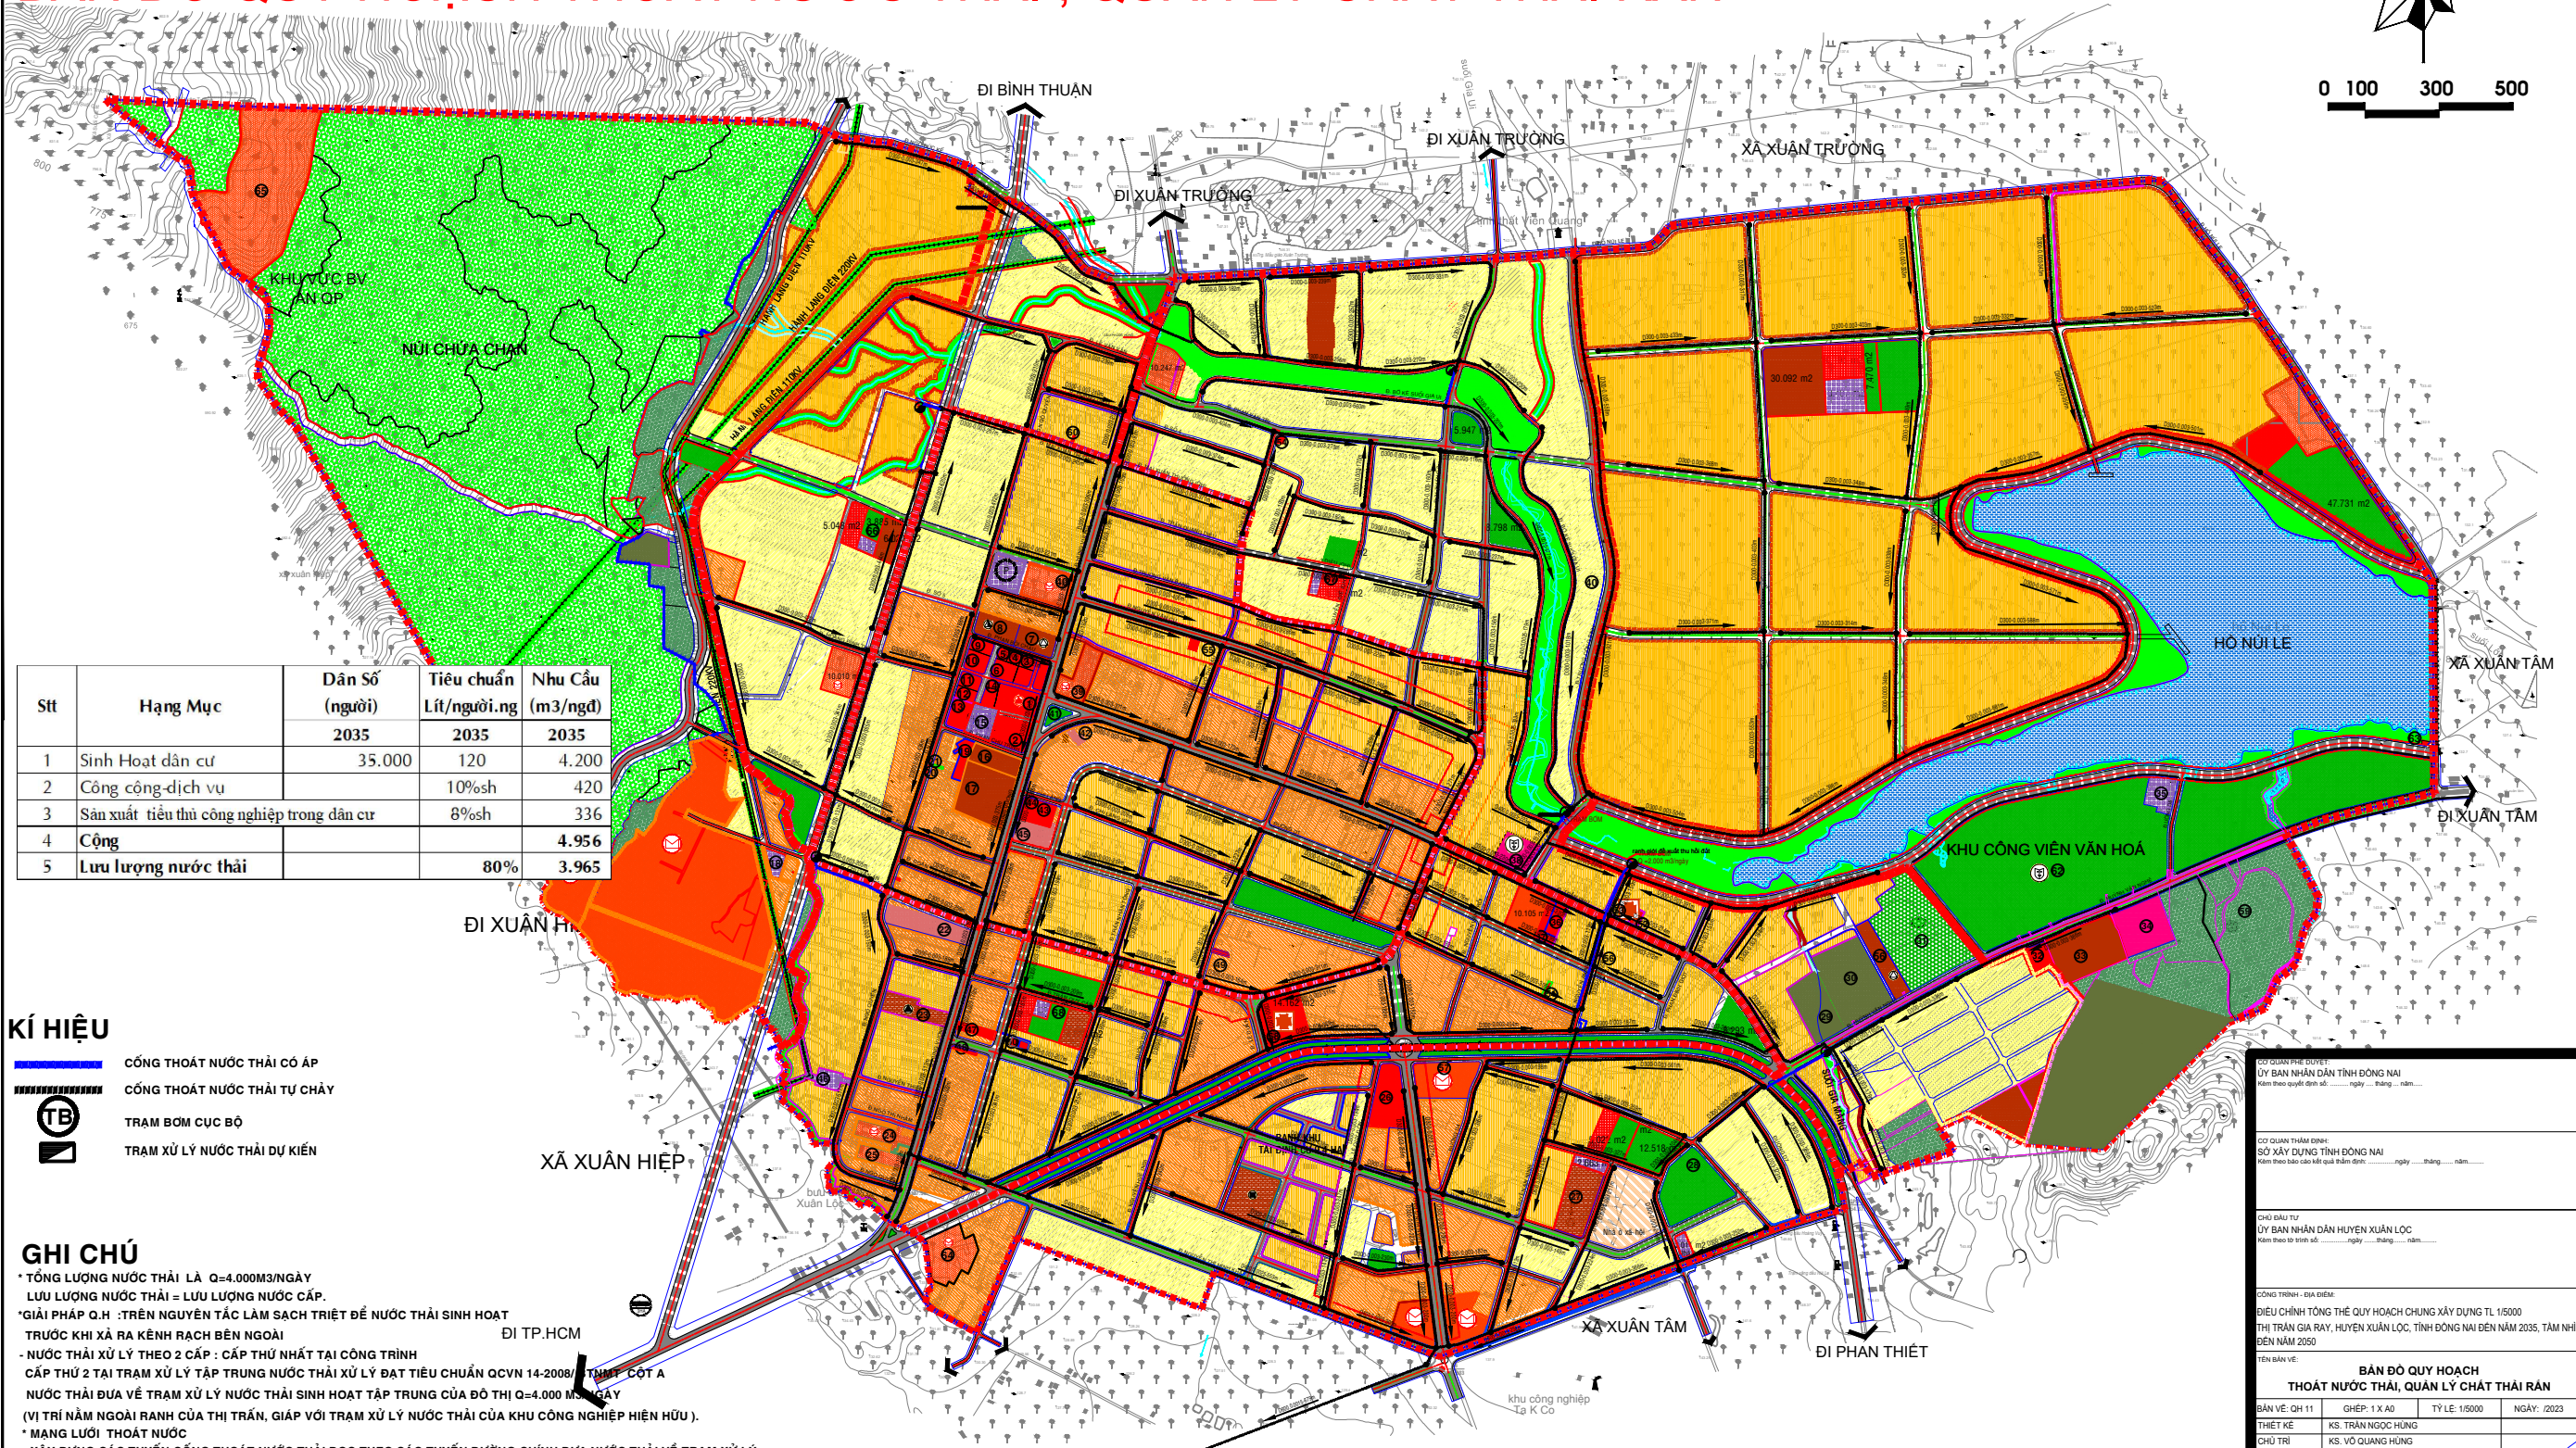


THỊ TRẤN GIA RAY, HUYỆN XUÂN LỘC, TỈNH ĐỒNG NAI
 ĐIỀU CHỈNH TỔNG THỂ QUY HOẠCH CHUNG XÂY DỰNG TỶ LỆ 1/ 5000 ĐẾN NĂM 2030, TẦM NHÌN ĐẾN NĂM 2050
BẢN ĐỒ QUY HOẠCH THOÁT NƯỚC THẢI, QUẢN LÝ CHẤT THẢI RẮN

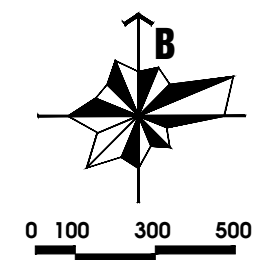

Stt	Hạng Mục	Dân Số	Tiêu chuẩn	Nhu Cầu
		(người)	Lít/người.ng	(m3/ngđ)
		2035	2035	2035
1	Sinh Hoạt dân cư	35.000	120	4.200
2	Công cộng-dịch vụ		10%sh	420
3	Sản xuất tiểu thủ công nghiệp trong dân ctr		8%osh	336
4	Cộng			4.956
5	Lưu lượng nước thải		80%	3.965

KÍ HIỆU

- CỐNG THOÁT NƯỚC THẢI CÓ ÁP
- CỐNG THOÁT NƯỚC THẢI TỰ CHẢY
- TRẠM BƠM CỤC BỘ
- TRẠM XỬ LÝ NƯỚC THẢI DỰ KIẾN

GHI CHÚ

- * TỔNG LƯỢNG NƯỚC THẢI LÀ Q=4.000M3/NGÀY
- LƯU LƯỢNG NƯỚC THẢI = LƯU LƯỢNG NƯỚC CẤP.
- * GIẢI PHÁP Q.H : TRÊN NGUYÊN TẮC LÀM SẠCH TRIỆT ĐỂ NƯỚC THẢI SINH HOẠT TRƯỚC KHI XẢ RA KÊNH RẠCH BÊN NGOÀI
- NƯỚC THẢI XỬ LÝ THEO 2 CẤP : CẤP THỨ NHẤT TẠI CÔNG TRÌNH CẤP THỨ 2 TẠI TRẠM XỬ LÝ TẬP TRUNG NƯỚC THẢI XỬ LÝ ĐẠT TIÊU CHUẨN QCVN 14-2008/THẨM CỐT A NƯỚC THẢI ĐƯA VỀ TRẠM XỬ LÝ NƯỚC THẢI SINH HOẠT TẬP TRUNG CỦA ĐÔ THỊ Q=4.000 M3/NGÀY (VỊ TRÍ NẪM NGOÀI RANH CỦA THỊ TRẤN, GIÁP VỚI TRẠM XỬ LÝ NƯỚC THẢI CỦA KHU CÔNG NGHIỆP HIỆN HỮU).
- * MANG LƯỚI THOÁT NƯỚC XÂY DỰNG CÁC TUYẾN CỐNG THOÁT NƯỚC THẢI ĐỌC THEO CÁC TUYẾN ĐƯỜNG CHÍNH ĐƯA NƯỚC THẢI VỀ TRẠM XỬ LÝ CỐNG THOÁT NƯỚC TỰ CHẢY ĐỪNG CỐNG BTCT, CỐNG CÓ ÁP ĐỪNG CỐNG HDPE.
- * CHẤT THẢI RẮN : LƯỢNG CTR SINH HOẠT KHOẢNG 35 TẤN /NGÀY , TIÊU CHUẨN 1,0 KG/NGƯỜI .NGÀY CTR ĐƯỢC THU GOM TẬP KẾT VÀ ĐƯA VỀ XỬ LÝ HIỆN HỮU CỦA HUYỆN TỔ CHỨC PHÂN LOẠI CHẤT THẢI RẮN TẠI HỘ GIA ĐÌNH NHẪM GIẢM KHỐI LƯỢNG XỬ LÝ
- * NGHĨA TRANG : SỬ DỤNG NGHĨA TRANG CHUNG CỦA HUYỆN
- BỐ TRÍ 1 NHÀ TANG LỄ QUY MÔ 0,5HA

TRẠM XỬ LÝ NƯỚC BẮN SH
 Q = 4.000 m3/ngày (F= 1,0 HA)
 THẢI RA SAU HỒ GIA MĂNG
 KẾT HỢP TUYẾN CỐNG THẢI CỦA TXL KHU CÔNG NGHIỆP

CƠ QUAN PHÊ DUYỆT
 ỦY BAN NHÂN DÂN TỈNH ĐỒNG NAI
 Kèm theo quyết định số: ngày tháng năm

CƠ QUAN THẨM ĐỊNH
 SỞ XÂY DỰNG TỈNH ĐỒNG NAI
 Kèm theo báo cáo kết quả thẩm định: ngày tháng năm

CHỦ ĐẦU TƯ
 ỦY BAN NHÂN DÂN HUYỆN XUÂN LỘC
 Kèm theo tờ trình số: ngày tháng năm

CÔNG TRÌNH - GIA ĐIỂM
 ĐIỀU CHỈNH TỔNG THỂ QUY HOẠCH CHUNG XÂY DỰNG TỶ LỆ 1/5000
 THỊ TRẤN GIA RAY, HUYỆN XUÂN LỘC, TỈNH ĐỒNG NAI ĐẾN NĂM 2035, TẦM NHÌN ĐẾN NĂM 2050

TÊN BẢN VẼ:
BẢN ĐỒ QUY HOẠCH THOÁT NƯỚC THẢI, QUẢN LÝ CHẤT THẢI RẮN

BẢN VẼ: QH 11	GHEP: 1 X A0	TỶ LỆ: 1/5000	NGÀY: 2023
THIẾT KẾ	KS. TRẦN NGỌC HÙNG		
CHỦ TRÌ	KS. VŨ QUANG HÙNG		
CHỦ NHIỆM	KTS. NGUYỄN PHAN TRỌNG KHÔI		
QL. KỸ THUẬT	Ths.KS. BUI NGUYỄN MINH NGUYỄN		

TL TỔNG GIÁM ĐỐC CTY CỔ PHẦN TƯ VẤN XÂY DỰNG TỔNG HỢP
 PHÓ TỔNG GIÁM ĐỐC

TRẦN THANH SƠN

CTY CỔ PHẦN TƯ VẤN XÂY DỰNG TỔNG HỢP
 046.000.0000 (Số điện thoại)
 090.000.0000 (Số di động)
 090.000.0000 (Số fax)

THẺ CHỌN SƠ BỘ QUY HOẠCH TỔNG THỂ QUY HOẠCH CHUNG XÂY DỰNG TỶ LỆ 1/5000 THỊ TRẤN GIA RAY HUYỆN XUÂN LỘC ĐỒNG NAI
 TÊN BẢN VẼ: BẢN ĐỒ QUY HOẠCH THOÁT NƯỚC THẢI, QUẢN LÝ CHẤT THẢI RẮN - B.V. QH-11