
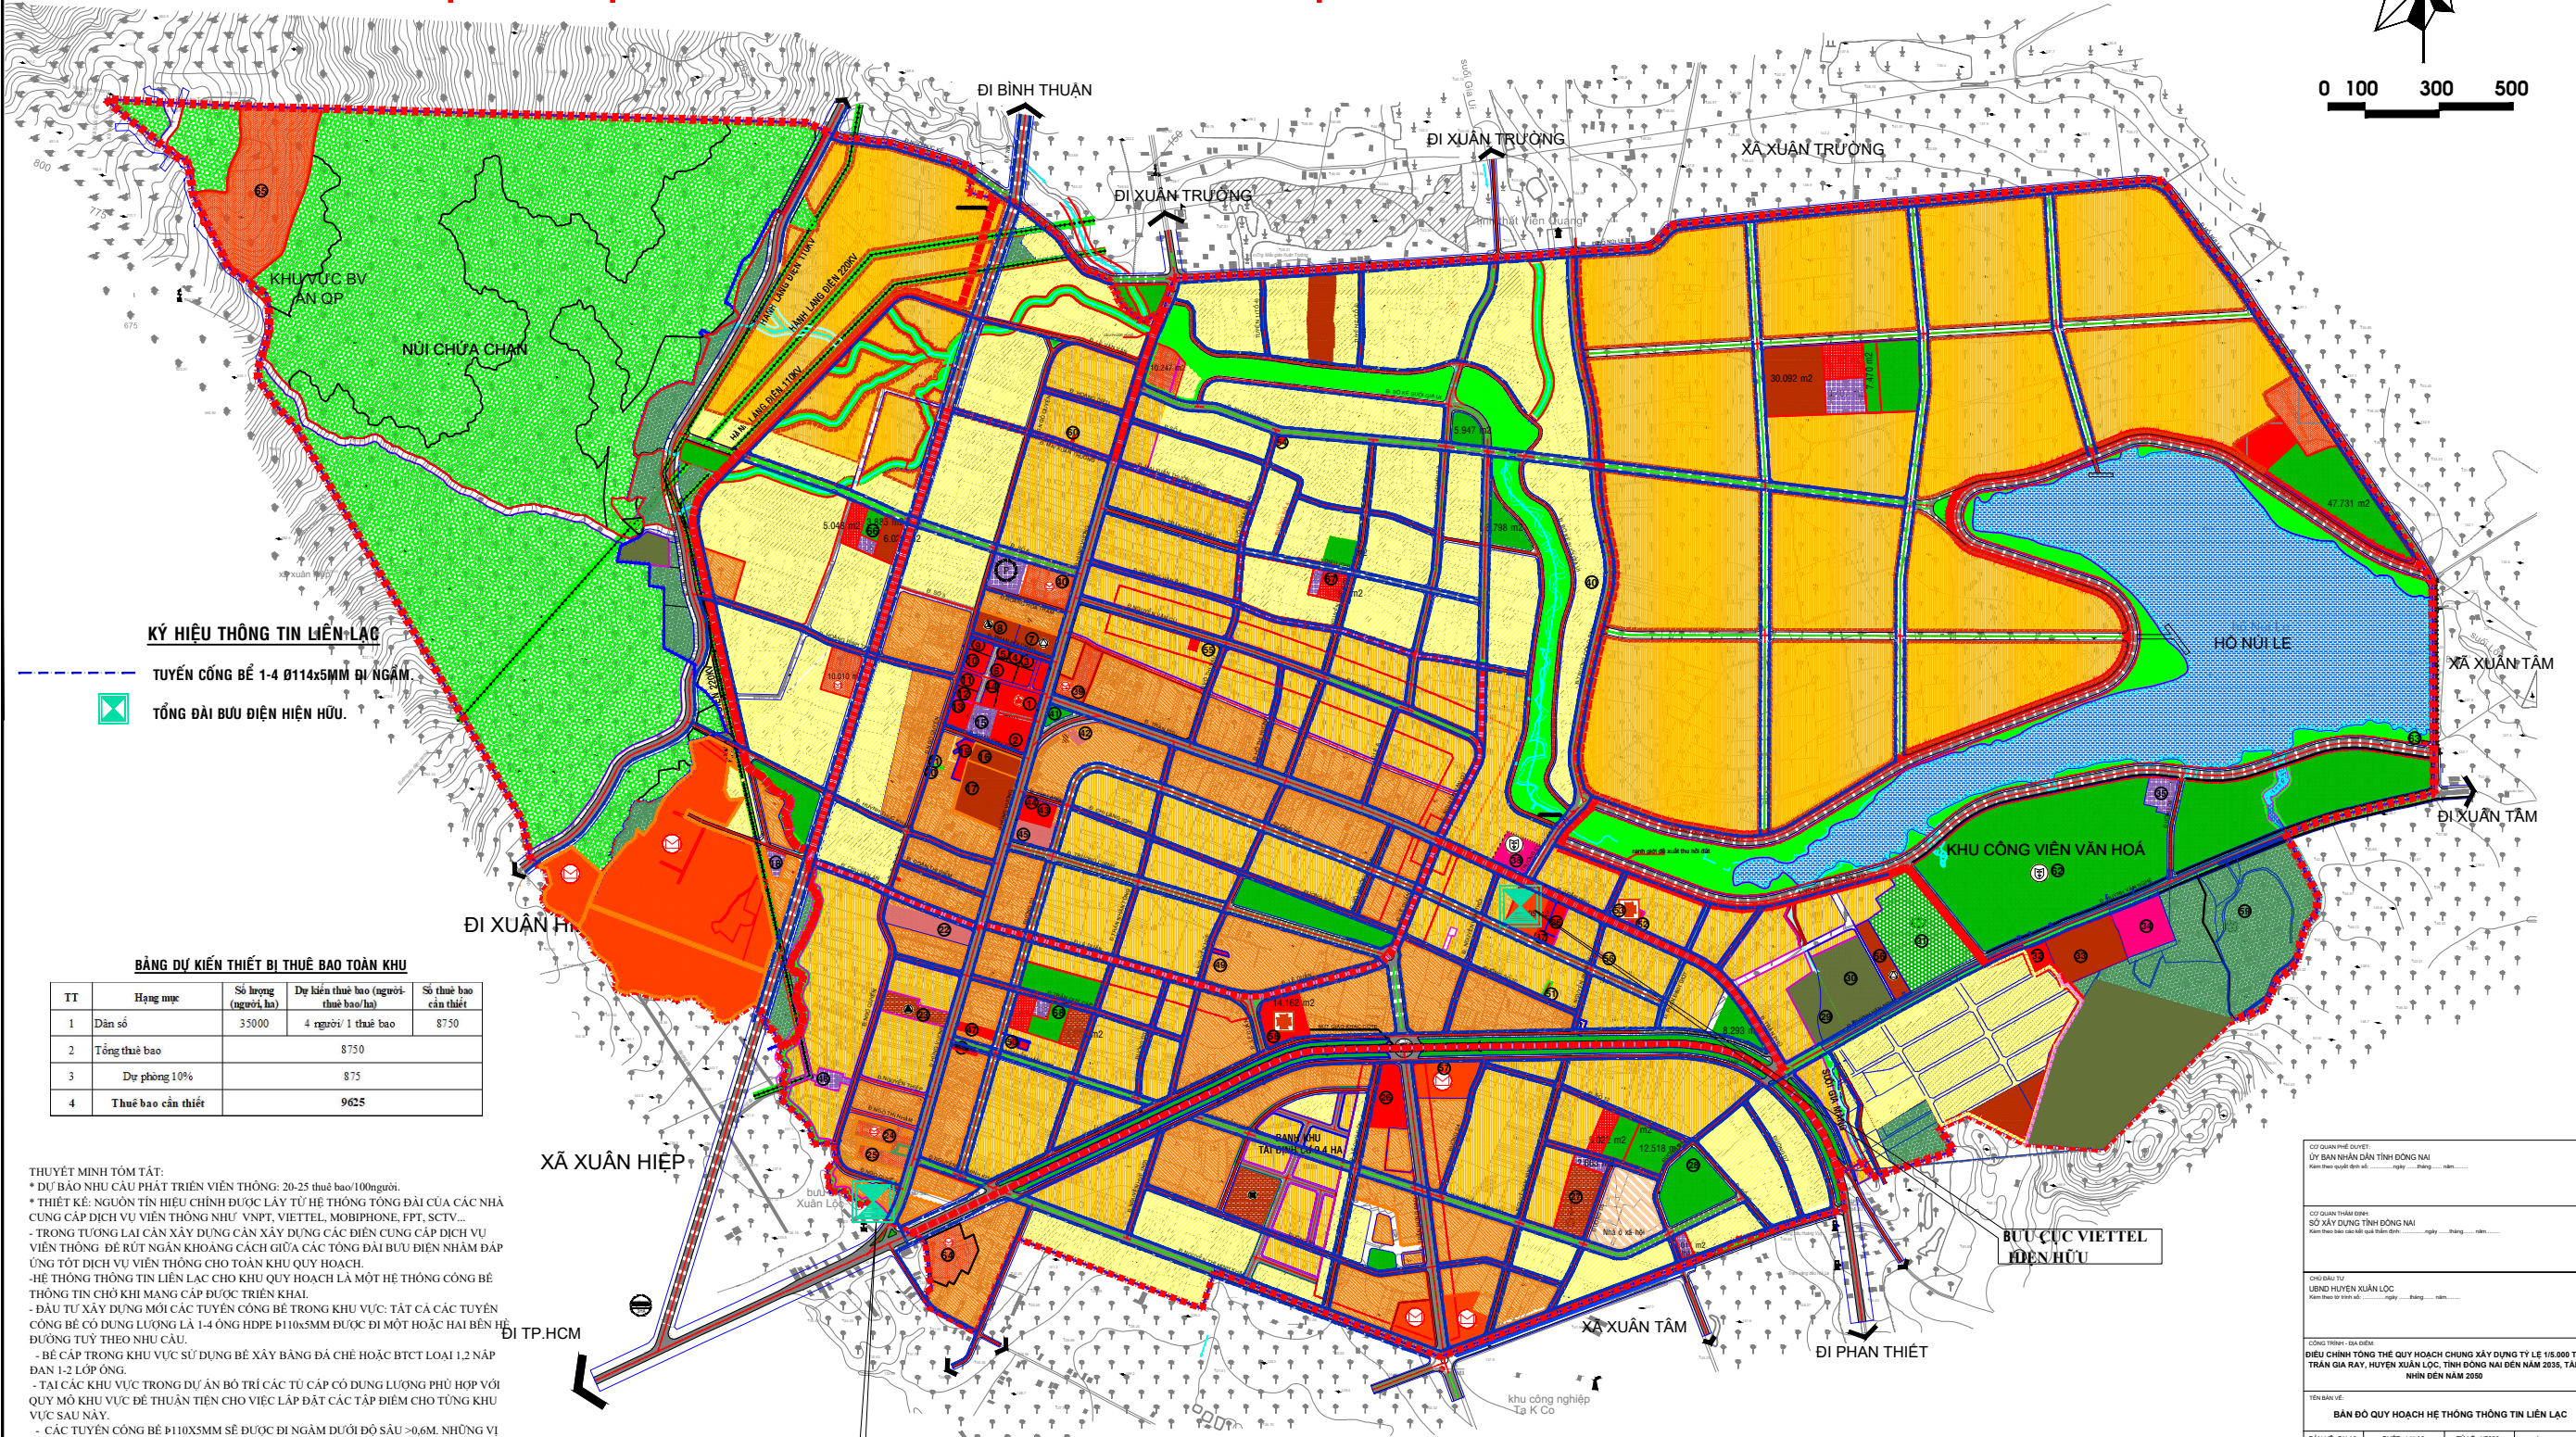


THỊ TRẤN GIA RAY, HUYỆN XUÂN LỘC, TỈNH ĐỒNG NAI ĐIỀU CHỈNH TỔNG THỂ QUY HOẠCH CHUNG XÂY DỰNG TỶ LỆ 1/ 5000 ĐẾN NĂM 2035, TẦM NHÌN ĐẾN NĂM 2050 **BẢN ĐỒ QUY HOẠCH HỆ THỐNG THÔNG TIN LIÊN LẠC**

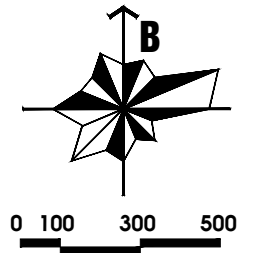

KÝ HIỆU THÔNG TIN LIÊN LẠC
 TUYẾN CỐNG BÉ 1-4 Ø114x5MM ĐI NGẦM
 TỔNG ĐÀI BƯU ĐIỆN HIỆN HỮU

BẢNG DỰ KIẾN THIẾT BỊ THUÊ BAO TOÀN KHU

TT	Hạng mục	Số lượng (người/ha)	Đơn giá thuê bao (người/ha)	Số thuê bao cần thiết
1	Dân số	35000	4 người/ 1 thuê bao	8750
2	Tổng thuê bao			8750
3	Dự phòng 10%			875
4	Thuê bao cần thiết			9625

THUYẾT MINH TÓM TẮT:
 * DỰ BÁO NHU CẦU PHÁT TRIỂN VIỄN THỐNG: 20-25 thuê bao/100người.
 * THIẾT KẾ: NGUỒN TÍN HIỆU CHÍNH ĐƯỢC LẤY TỪ HỆ THỐNG TỔNG ĐÀI CỦA CÁC NHÀ CUNG CẤP DỊCH VỤ VIỄN THÔNG NHƯ VNPT, VIETTEL, MOBIPHONE, FPT, SCTV...
 - TRONG TƯƠNG LAI CẦN XÂY DỰNG CÁN XÂY DỰNG CÁC ĐIỆN CUNG CẤP DỊCH VỤ VIỄN THÔNG ĐỂ RÚT NGẮN KHOẢNG CÁCH GIỮA CÁC TỔNG ĐÀI BƯU ĐIỆN NHẪM ĐÁP ỨNG TỐT DỊCH VỤ VIỄN THÔNG CHO TOÀN KHU QUY HOẠCH.
 -HỆ THỐNG THÔNG TIN LIÊN LẠC CHO KHU QUY HOẠCH LÀ MỘT HỆ THỐNG CÔNG BÈ THÔNG TIN CHỖ KHÍ MẠNG CẤP ĐƯỢC TRIỂN KHAI.
 -ĐẦU TƯ XÂY DỰNG MỚI CÁC TUYẾN CỐNG BÉ TRONG KHU VỰC: TẮT CẢ CÁC TUYẾN CỐNG BÉ CÓ DUNG LƯỢNG LÀ 1-4 ỒNG HDPE Ø110x5MM ĐƯỢC ĐI MỘT HOẶC HAI BÊN HỆ ĐƯỜNG TUY THEO NHU CẦU.
 - BÈ CẤP TRONG KHU VỰC SỬ DỤNG BÈ XÂY BẰNG ĐÁ CHẾ HOẶC BTCT LOẠI 1,2 NẤP ĐẠN 1-2 LỚP ỒNG.
 - TẠI CÁC KHU VỰC TRONG DỰ ÁN BỎ TRÍ CÁC TỤ CÁP CÓ DUNG LƯỢNG PHÙ HỢP VỚI QUY MÔ KHU VỰC ĐỂ THUẬN TIỆN CHO VIỆC LẮP ĐẶT CÁC TẬP ĐIỂM CHO TỪNG KHU VỰC SAU NÀY.
 - CÁC TUYẾN CỐNG BÉ Ø110x5MM SẼ ĐƯỢC ĐI NGẦM DƯỚI ĐỒ SẪU >0,6M. NHỮNG VỊ TRÍ LẮP ĐẶT CÔNG CẤP QUÁ ĐƯỜNG THÌ LẮP ĐẶT THEP CHỊU LỰC CHỖN SẪU 0,7M.
 - MẠNG CẤP NÀY SỬ DỤNG CÁP QUANG HOẶC ĐỒNG XỎAN, TUY THEO ĐIỀU KIỆN NHÀ KHAI THÁC DỊCH VỤ. ĐƯỜNG KINH Ø5MM, LOẠI CÁP CÓ ĐẦU CHỐNG ẦM ĐI TRONG ỒNG. TẮT CẢ CÁP ĐƯỢC CHAY TRONG HỆ THỐNG CỐNG, BÈ CẤP CỦA MẠNG NGOẠI VI.
 * KHỐI LƯỢNG CÁC TUYẾN CỐNG CẤP TRONG KHU VỰC QUY HOẠCH:
 - TỔNG CHIỀU DÀI TUYẾN 4 ỒNG XDM Ø110x5MM: 12.000 M.
 - TỔNG CHIỀU DÀI TUYẾN 2 ỒNG XDM Ø110x5MM: 95.000 M.

TỔNG ĐÀI BƯU ĐIỆN HUYỆN XUÂN LỘC HIỆN HỮU

CƠ QUAN CHỦ QUẢN:
 ỦY BAN NHÂN DÂN TỈNH ĐỒNG NAI
 Kèm theo quyết định số: ngày: tháng: năm:

CƠ QUAN THAM DÍNH:
 SỞ XÂY DỰNG TỈNH ĐỒNG NAI
 Kèm theo biên bản số: ngày: tháng: năm:

CHỖ ĐÁU TƯ:
 UBND HUYỆN XUÂN LỘC
 Kèm theo biên bản số: ngày: tháng: năm:

CÔNG TRÌNH - SẪU ĐỒ:
 ĐIỀU CHỈNH TỔNG THỂ QUY HOẠCH CHUNG XÂY DỰNG TỶ LỆ 1/5.000 THỊ TRẤN GIA RAY, HUYỆN XUÂN LỘC, TỈNH ĐỒNG NAI ĐẾN NĂM 2035, TẦM NHÌN ĐẾN NĂM 2050

Tên bản vẽ:
BẢN ĐỒ QUY HOẠCH HỆ THỐNG THÔNG TIN LIÊN LẠC

BẢN VẼ: QH 13	GHÉP: 1 X A0	TỶ LỆ: 1/5000	NGÀY: 2023
THIẾT KẾ:	KS. LÝ NGỌC TRUNG		
CHỖ TRỊ:	KS. NGUYỄN VĂN THÀNH		
CHỖ NHẸM:	KTS. NGUYỄN PHAN TRỌNG KHÔI		
QL. KỸ THUẬT:	KS. NGUYỄN XUÂN SÂM		
PHỤ TÙNG GỒM ĐỌC			

TRẦN THANH SƠN
 CTY CỔ PHẦN TƯ VẤN XÂY DỰNG TỔNG HỢP
 Địa chỉ: 26/10 Nguyễn Văn Linh, Phường Tân Hưng, Quận 7, TP. Hồ Chí Minh
 Điện thoại: 028 3510 1111 - Fax: 028 3510 1112