
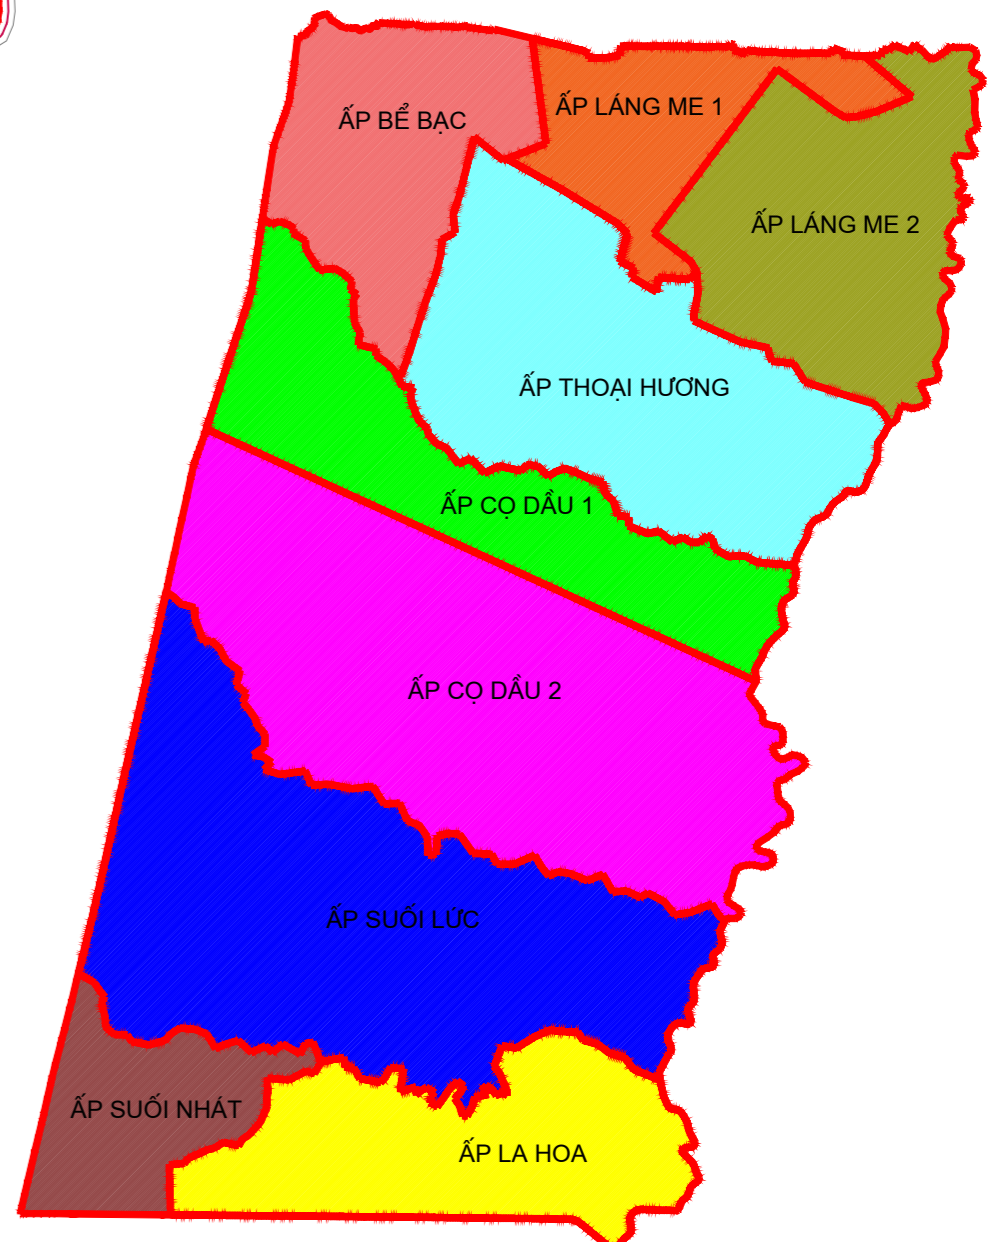
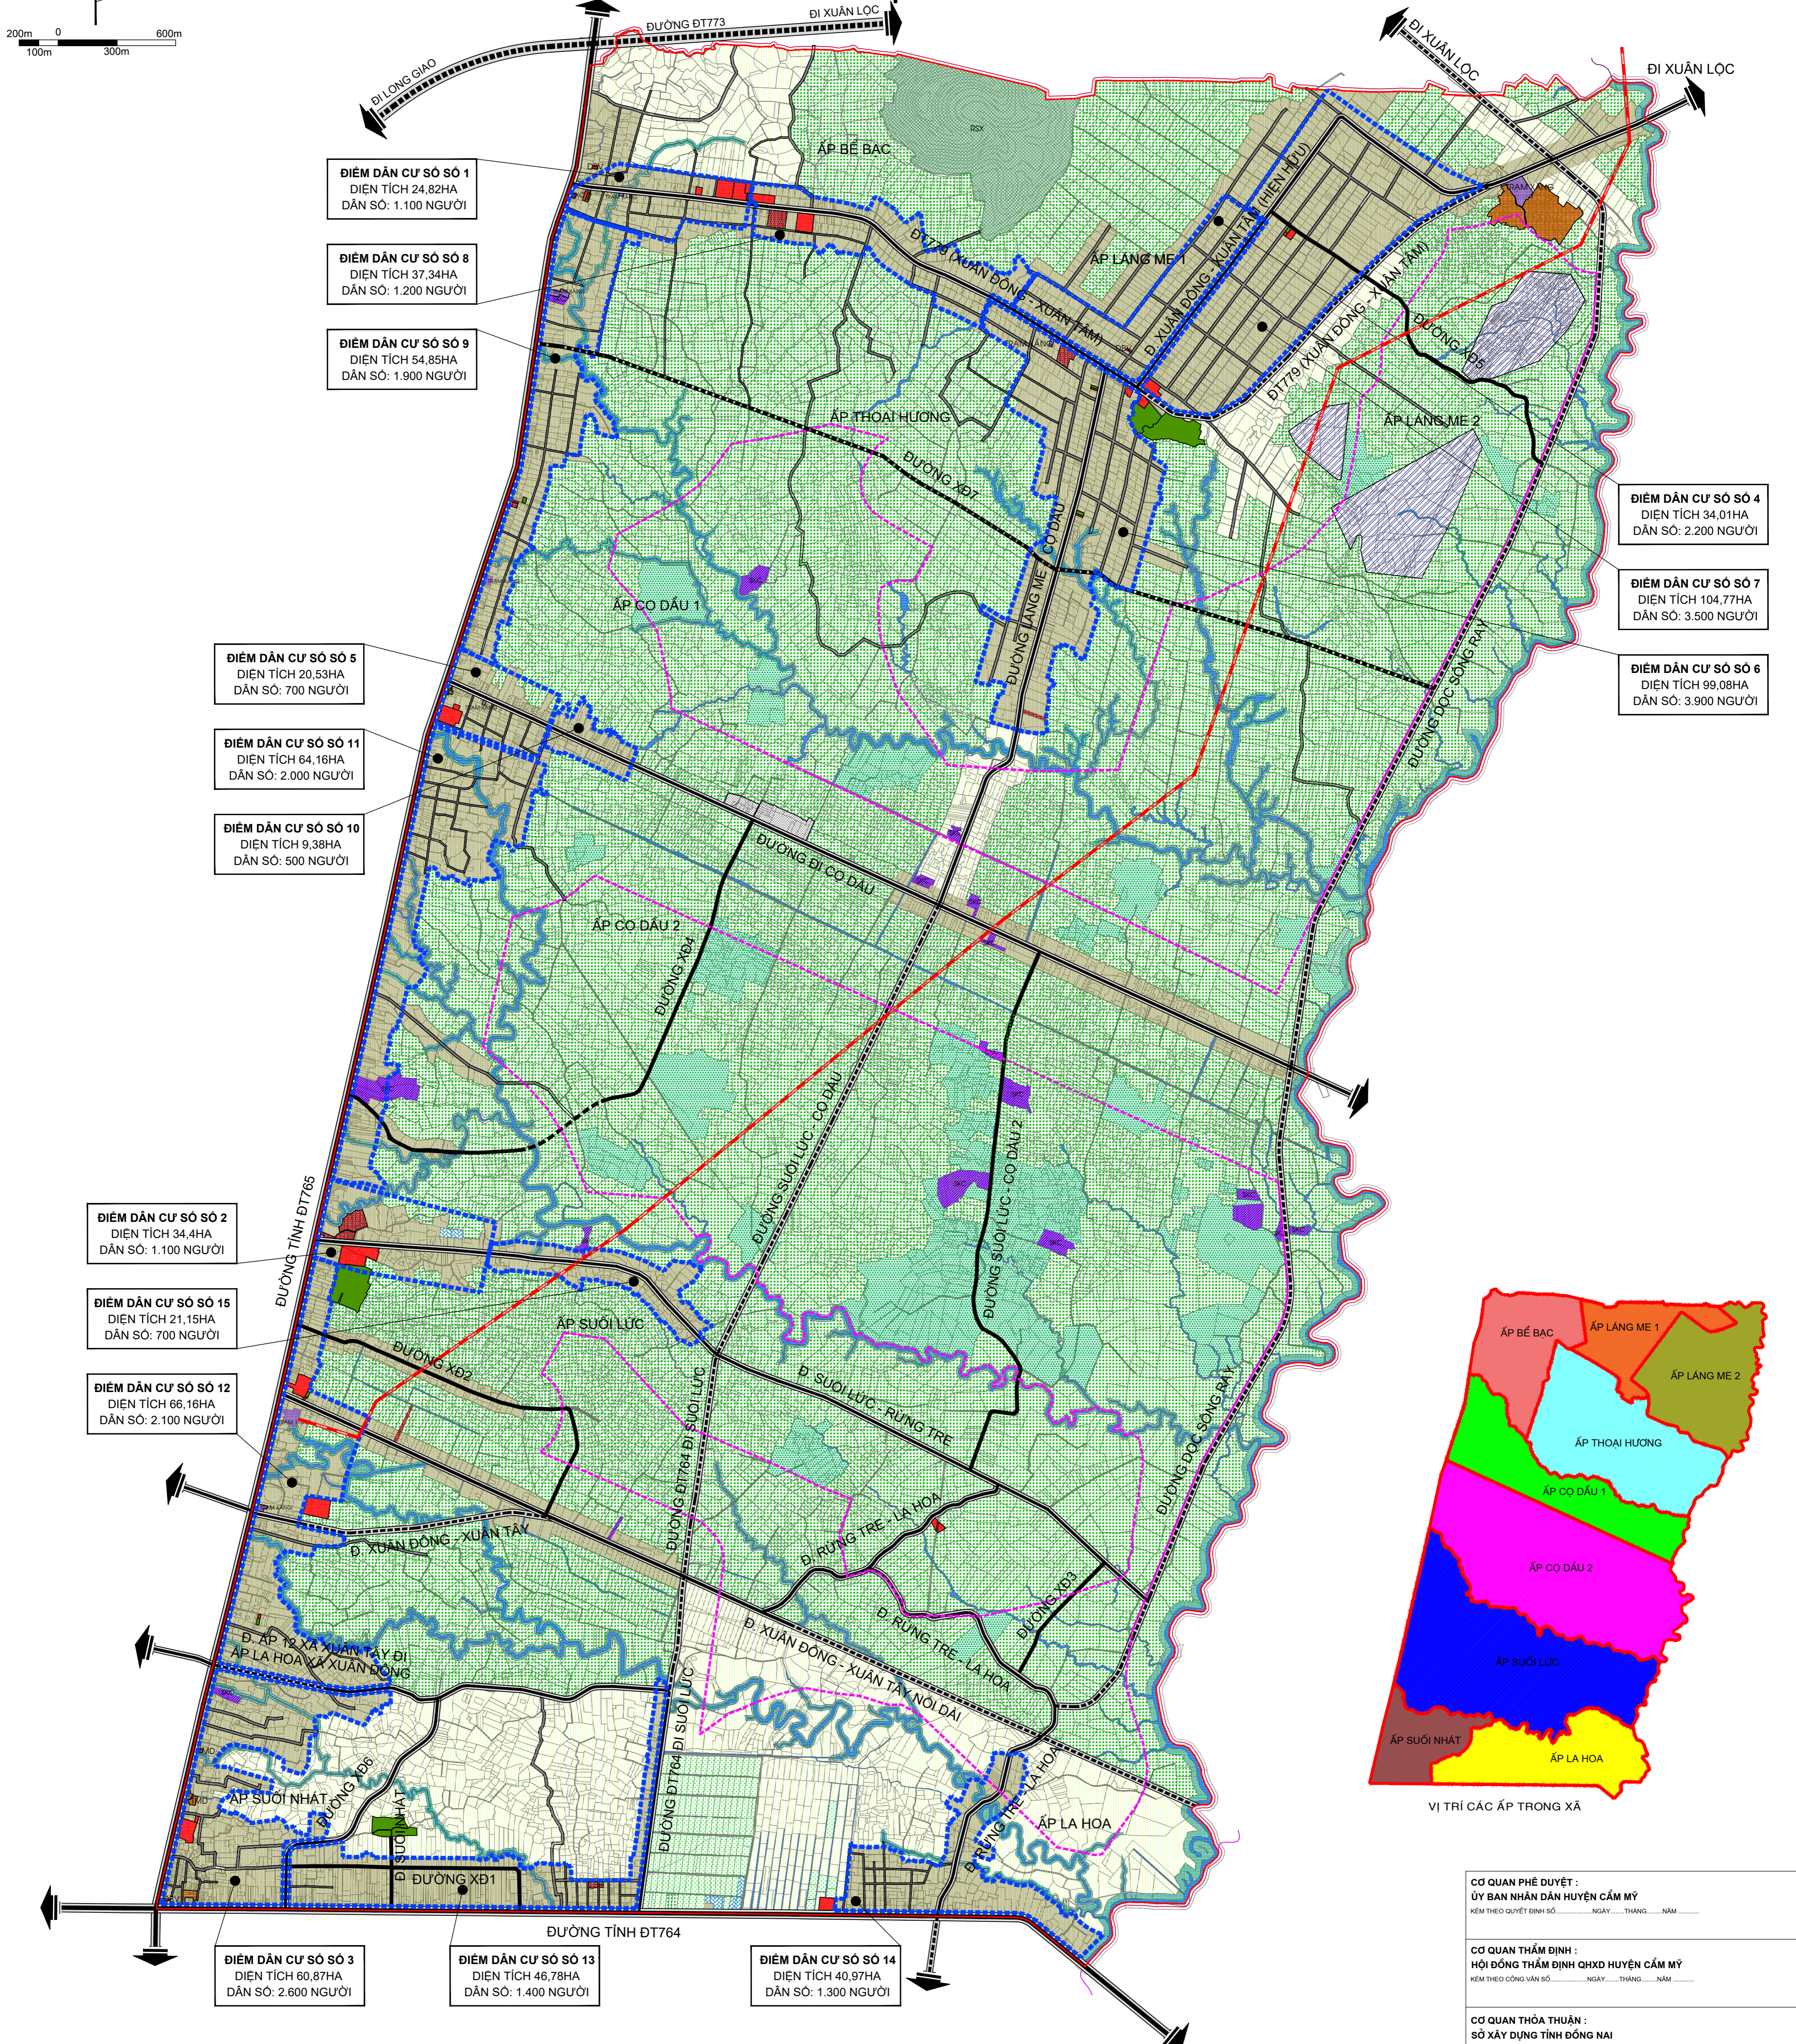


XÃ XUÂN ĐÔNG - HUYỆN CẨM MỸ - TỈNH ĐỒNG NAI
QUY HOẠCH CHUNG XÂY DỰNG XÃ XUÂN ĐÔNG, HUYỆN CẨM MỸ
GIAI ĐOẠN ĐẾN NĂM 2025 VÀ DÀI HẠN ĐẾN NĂM 2030
SƠ ĐỒ ĐỊNH HƯỚNG PHÁT TRIỂN KHÔNG GIAN TOÀN XÃ

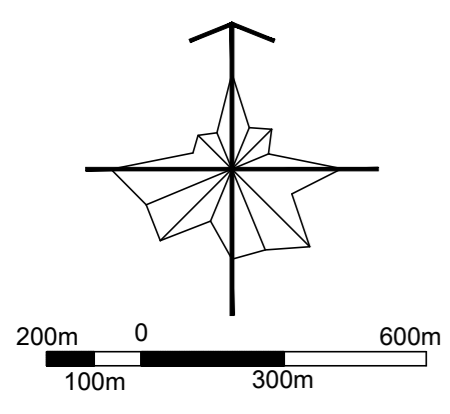

KÝ HIỆU

- 1. ĐẤT NÔNG NGHIỆP**
- ĐẤT TRỒNG LÚA
 - ĐẤT TRỒNG TRỌT KHÁC
 - ĐẤT RỪNG SẢN XUẤT
 - ĐẤT NUÔI TRỒNG THỦY SẢN
 - ĐẤT NÔNG NGHIỆP KHÁC

- 2. ĐẤT XÂY DỰNG**
- ĐẤT Ồ
 - ĐẤT Ồ QUY HOẠCH MỚI ĐỊNH HƯỚNG SAU NĂM 2030
 - ĐẤT CÔNG CỘNG
 - ĐẤT CÂY XANH, THỂ DỤC THỂ THAO
 - ĐẤT TÔN GIÁO DANH LAM, DI TÍCH, ĐÌNH ĐẾN
 - ĐẤT CÔNG NGHIỆP, TTCN & LINGHE
 - ĐẤT KHOÁNG SẢN, SXVLXD
 - ĐẤT XÂY DỰNG CHỨC NĂNG KHÁC

- ĐẤT HÀ TẮNG KỸ THUẬT**
- ĐẤT GIAO THÔNG
 - ĐẤT XỬ LÝ CHẤT THẢI RẮN
 - ĐẤT NGHĨA TRANG NGHĨA ĐỊA
 - ĐẤT HÀ TẮNG KỸ THUẬT KHÁC

- 3. ĐẤT KHÁC**
- ĐẤT S. NGƯỜI K. RACH MNCD
- KÝ HIỆU KHÁC**
- RANH LẬP QUY HOẠCH
 - ĐƯỜNG ĐIỆN 110KV
 - RANH ẤP
 - RANH XÃ
 - RANH ĐIỂM DÂN CƯ
 - RANH GIỚI KHU QUY HOẠCH ĐẤT NÔNG NGHIỆP KHÁC

- CÔNG TRÌNH UBND XÃ
- CÔNG TRÌNH VĂN HÓA
- TRƯỜNG THCS
- TRƯỜNG TIỂU HỌC
- TRƯỜNG MẦM NON
- CÔNG TRÌNH Y TẾ
- CÔNG TRÌNH TÔN GIÁO

CƠ QUAN PHÊ DUYỆT : ỦY BAN NHÂN DÂN HUYỆN CẨM MỸ KÈM THEO QUYẾT ĐỊNH SỐ: NGÀY: THÁNG: NĂM:			
CƠ QUAN THẨM ĐỊNH : HỘI ĐỒNG THẨM ĐỊNH QHXD HUYỆN CẨM MỸ KÈM THEO CÔNG VẤN SỐ: NGÀY: THÁNG: NĂM:			
CƠ QUAN THỎA THUẬN : SỞ XÂY DỰNG TỈNH ĐỒNG NAI KÈM THEO CÔNG VẤN SỐ: NGÀY: THÁNG: NĂM:			
CƠ QUAN TỔ CHỨC LẬP QUY HOẠCH: ỦY BAN NHÂN DÂN XÃ XUÂN ĐÔNG KÈM THEO TỜ TRÌNH SỐ: NGÀY: THÁNG: NĂM:			
CÔNG TRÌNH - ĐỊA ĐIỂM : QUY HOẠCH CHUNG XÂY DỰNG XÃ XUÂN ĐÔNG HUYỆN CẨM MỸ - TỈNH ĐỒNG NAI			
TÊN BẢN VẼ : SƠ ĐỒ ĐỊNH HƯỚNG PHÁT TRIỂN KHÔNG GIAN TOÀN XÃ			
BẢN VẼ: QH 03/06	GHÉP: 1 A0	TỶ LỆ:	NGÀY: .../.../2023
THIẾT KẾ	KTS. BUI ĐỨC ANH		
CHỦ TRÌ	THS.KTS. PHẠM TRƯỜNG AN		
CHỦ NHIỆM	THS.KTS. PHẠM TRƯỜNG AN		
QL. KỸ THUẬT	KS. LÊ KHẮC THÀNH		
PHÓ GIÁM ĐỐC			
THS. KTS. TRẦN THANH TÙNG			
SỞ XÂY DỰNG ĐỒNG NAI TRUNG TÂM TƯ VẤN - QUY HOẠCH - KIỂM ĐỊNH XÂY DỰNG ĐỒNG NAI ĐỊA CHỈ: 38 - PHẠM CHU TRINH - P. QUANG VINH - TP. BIÊN HÒA - TỈNH ĐỒNG NAI TEL: 031-3842339 FAX: 031-3842332			